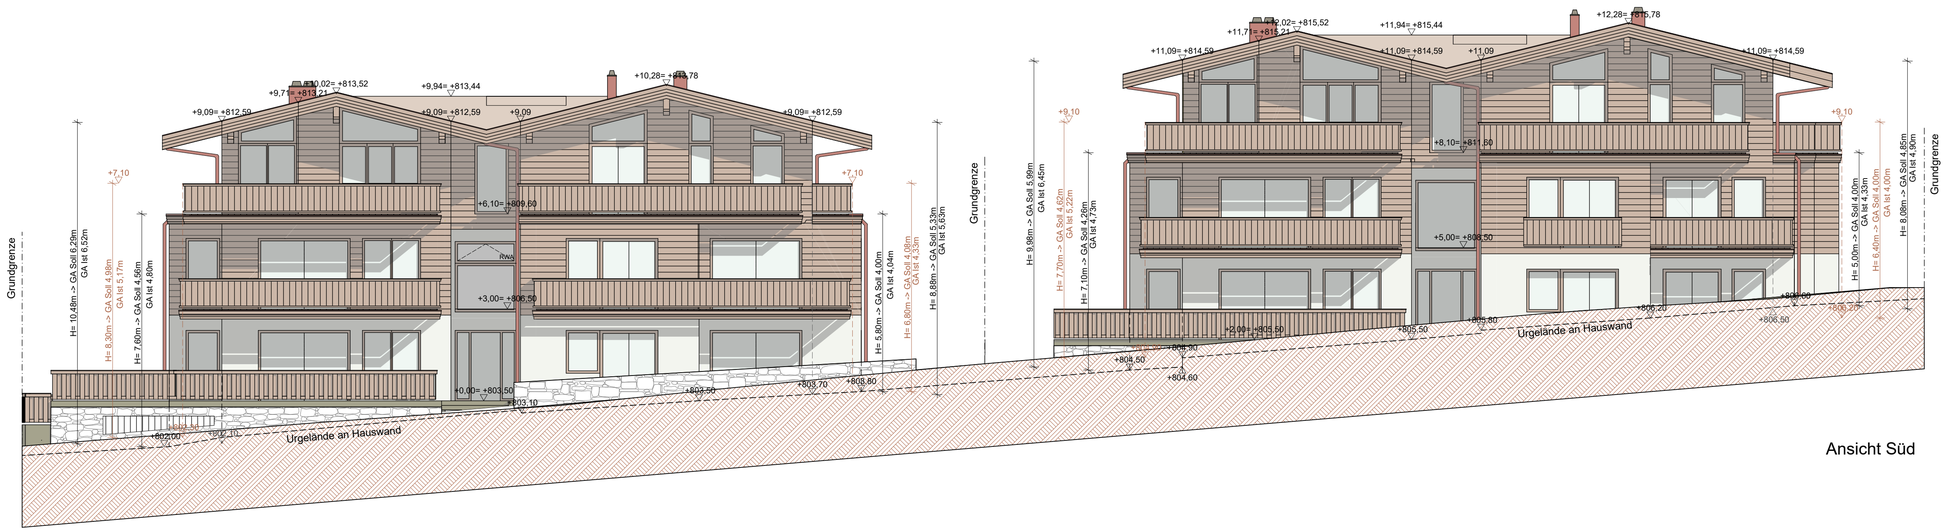

Ansicht Süd

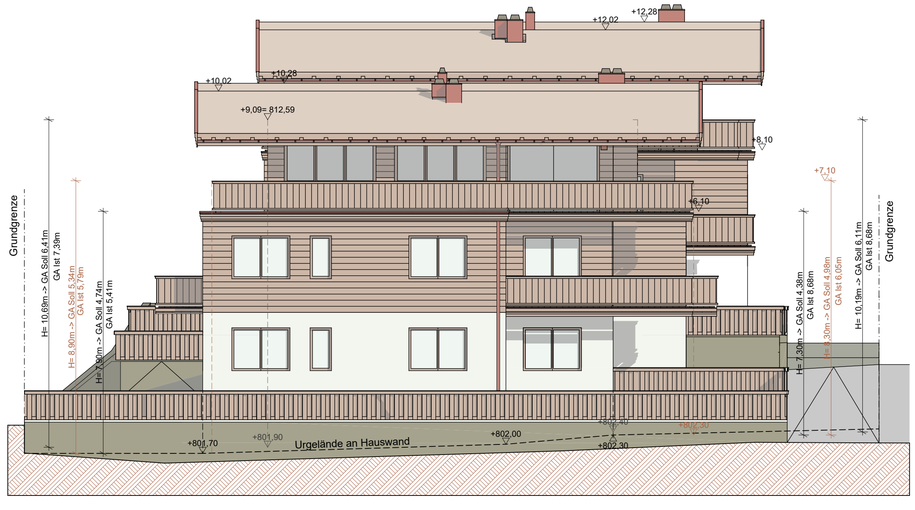

Ansicht West

BAUVORHABEN:
Neubau zweier Wohnhäuser mit jeweils 5 Wohneinheiten

BAUHERR:
CGO Wohnbau GmbH
6330 Kufstein

PLANVERFASSER:
Planungsatelier K.H. Schwabe
8992 Altaussee 48

GEZEICHNET:

GEPRÜFT:

PLANUNGSSTUFE:
Einreichung

DATUM:
23.10.2017

PLANTITEL:
Ansicht Süd, West

MASSTAB:
1:100

PLAN NR.:

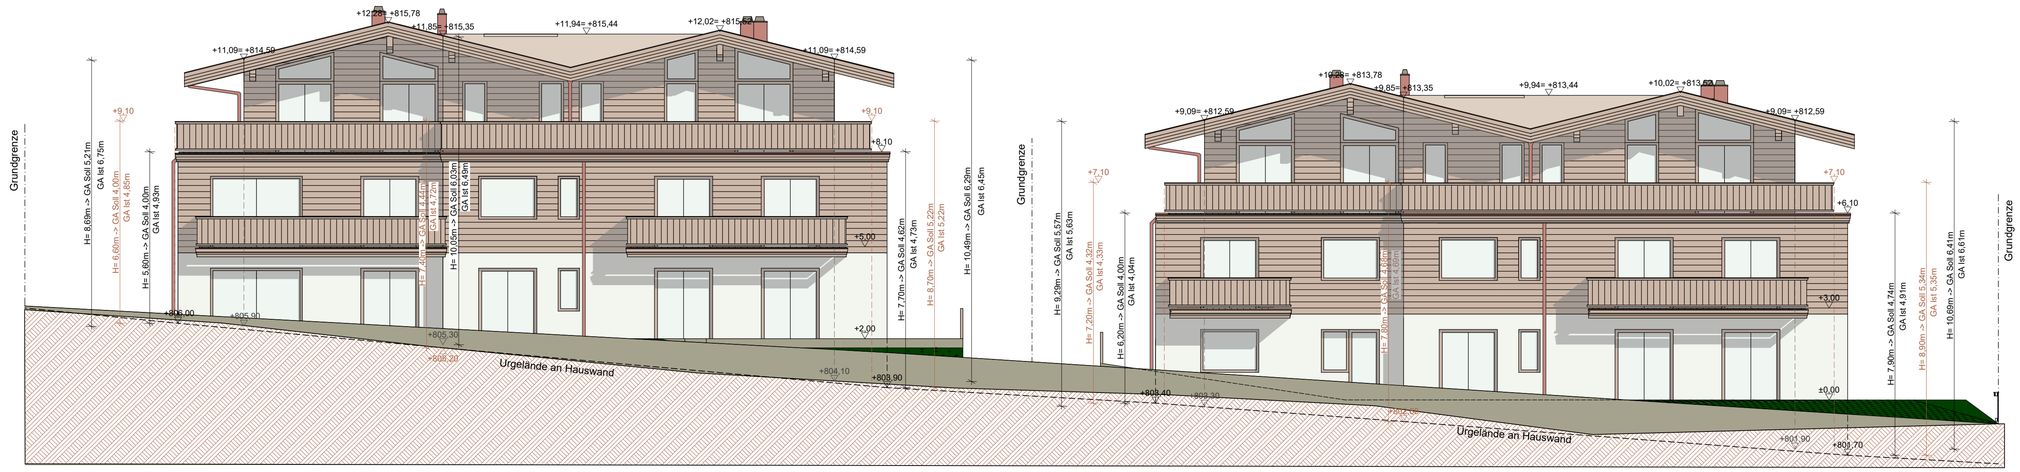

Ansicht Nord

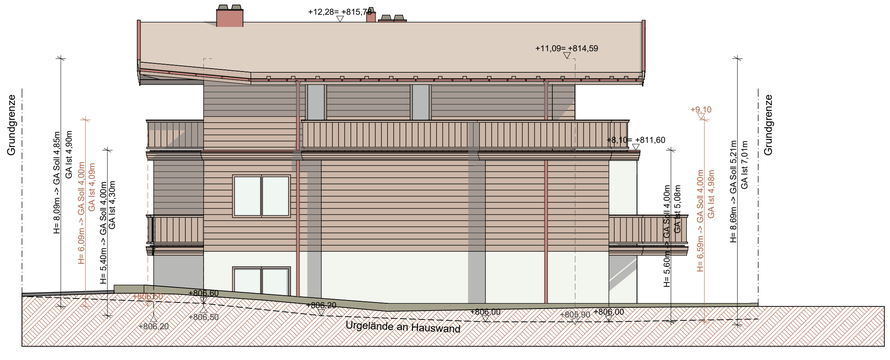

Ansicht Ost

BAUVORHABEN:
Neubau zweier Wohnhäuser mit jeweils 5 Wohneinheiten

BAUHERR:
CGO Wohnbau GmbH
6330 Kufstein

PLANVERFASSER:
Planungsatelier K.H. Schwabe
8992 Altaussee 48

GEZEICHNET:

GEPRÜFT:

PLANUNGSSTUFE:
Einreichung

DATUM:
23.10.2017

PLANTITEL:
Ansicht Nord, Ost

MASSTAB:
1:100

PLAN NR.:

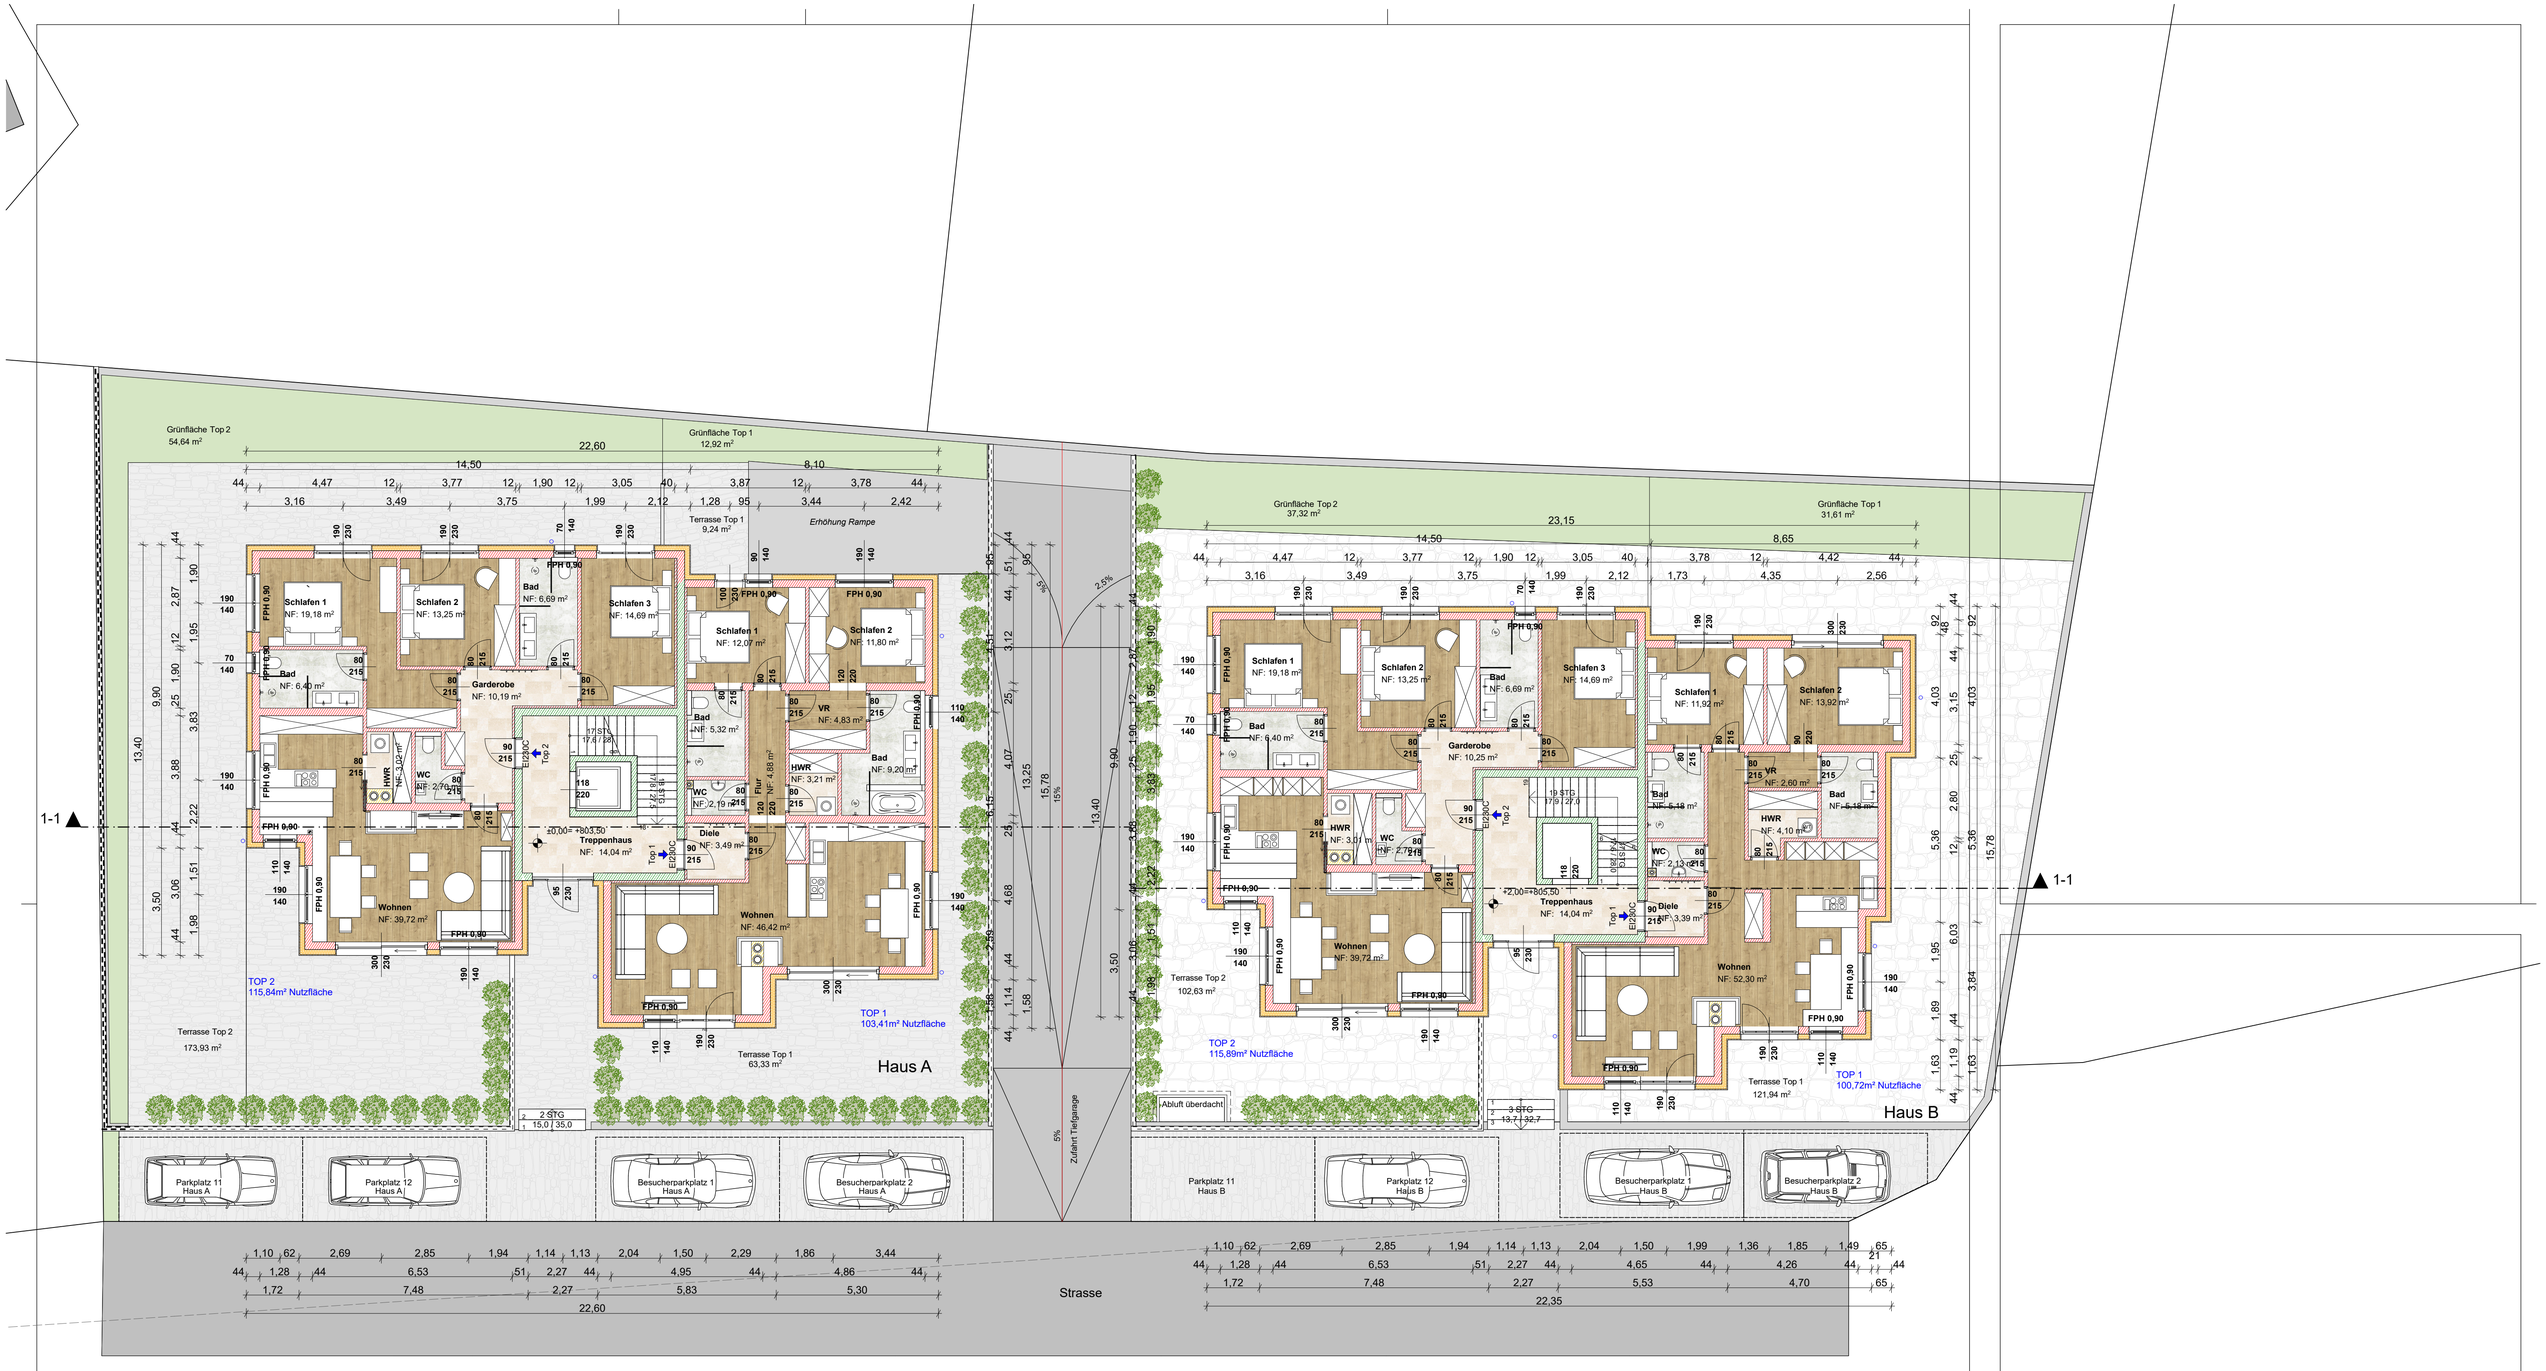

BAUVORHABEN:

Neubau zweier Wohnhäuser mit jeweils 5 Wohneinheiten

BAUHERR:

CGO Wohnbau GmbH
6330 Kufstein

PLANVERFASSER:

Planungsatelier K.H. Schwabe
8992 Altaussee 48

GEZEICHNET:

GEPRÜFT:

PLANUNGSSTUFE:

Einreichung

DATUM:

23.10.2017

PLANTITEL:

Erdgeschoss

MASSTAB:

1:100

PLAN NR.:

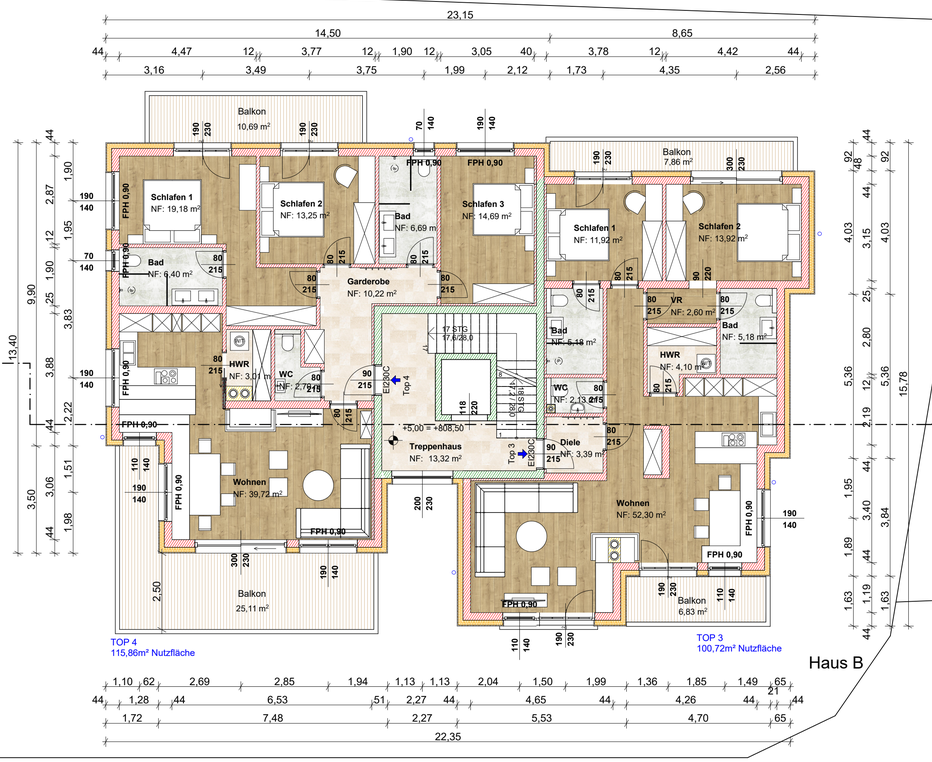

BAUVORHABEN: **Neubau zweier Wohnhäuser mit jeweils 5 Wohneinheiten**	
BAUHERR: **CGO Wohnbau GmbH** **6330 Kufstein**	
PLANVERFASSER: **Planungsatelier K.H. Schwabe** **8992 Altaussee 48**	GEZEICHNET: GEPRÜFT:
PLANUNGSSTUFE: **Einreichung**	DATUM: **23.10.2017**
PLANTITEL: **1. Obergeschoss**	MASSTAB: **1:100** PLAN NR.:

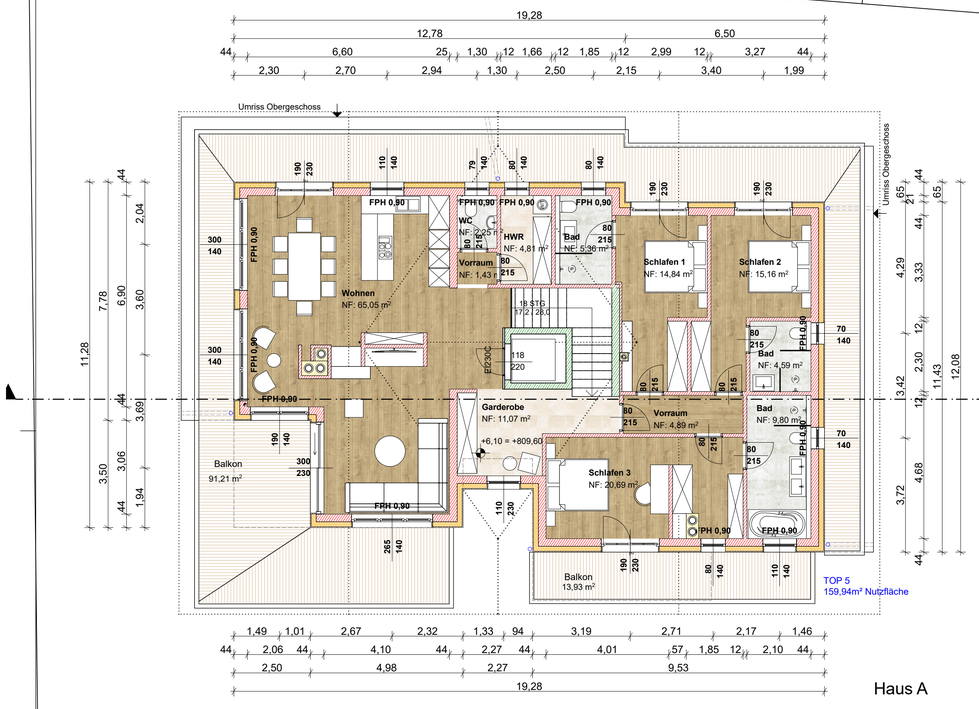

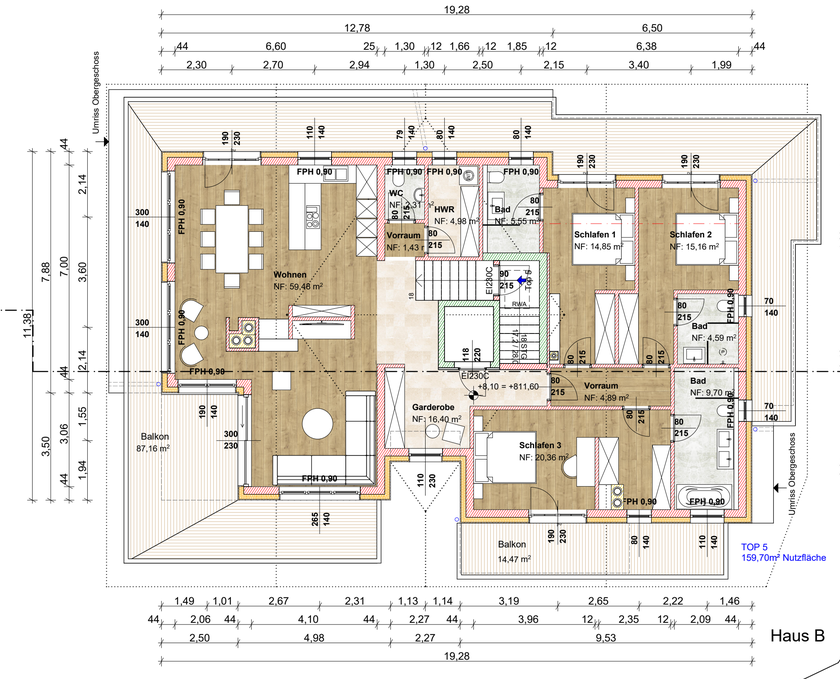

1-1

BAUVORHABEN:
Neubau zweier Wohnhäuser mit jeweils 5 Wohneinheiten

BAUHERR:
CGO Wohnbau GmbH
6330 Kufstein

PLANVERFASSER:
Planungsatelier K.H. Schwabe
8992 Altaussee 48

PLANUNGSSTUFE:
Einreichung

PLANTITEL:
Dachgeschoss

GEZEICHNET:

GEPRÜFT:

DATUM:
23.10.2017

MASSTAB:
1:100

PLAN NR.:

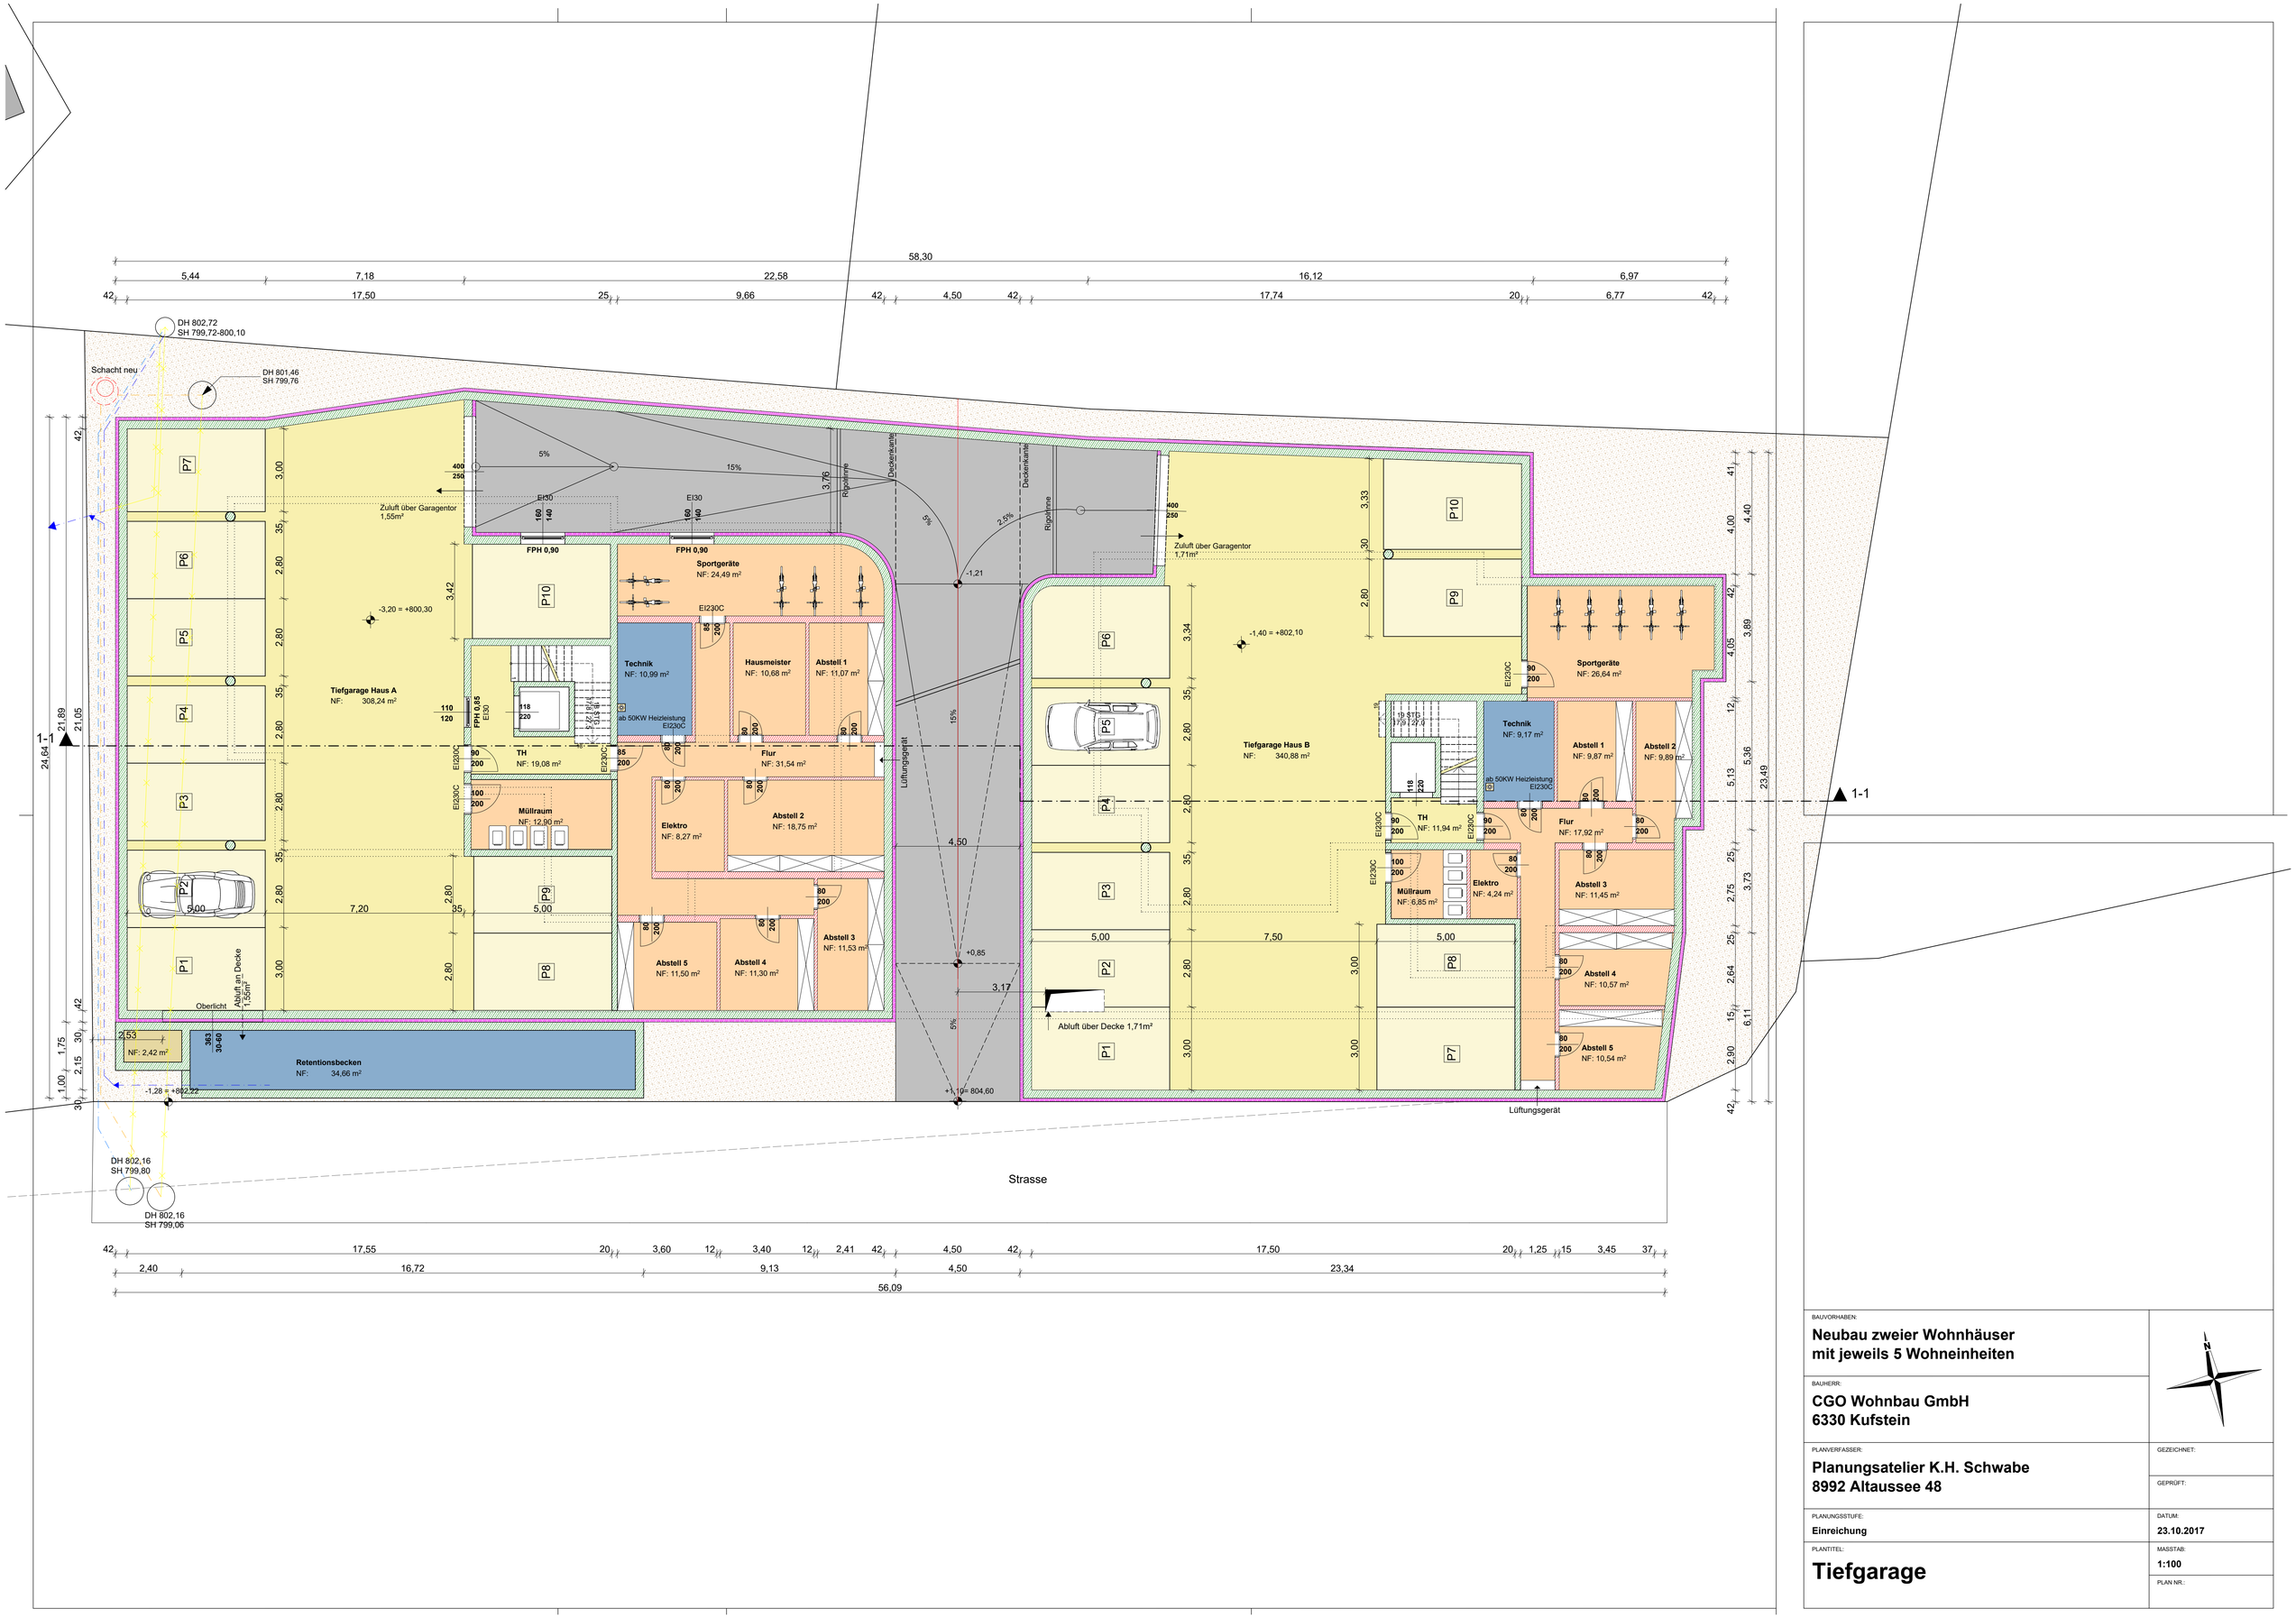

BAUVORHABEN: **Neubau zweier Wohnhäuser mit jeweils 5 Wohneinheiten**	
BAUHERR: **CGO Wohnbau GmbH 6330 Kufstein**	
PLANVERFASSER: **Planungsatelier K.H. Schwabe 8992 Altaussee 48**	GEZEICHNET:
	GEPRÜFT:
PLANUNGSSTUFE: **Einreichung**	DATUM: **23.10.2017**
PLANTITEL: **Tiefgarage**	MASSTAB: **1:100**
	PLAN NR.:

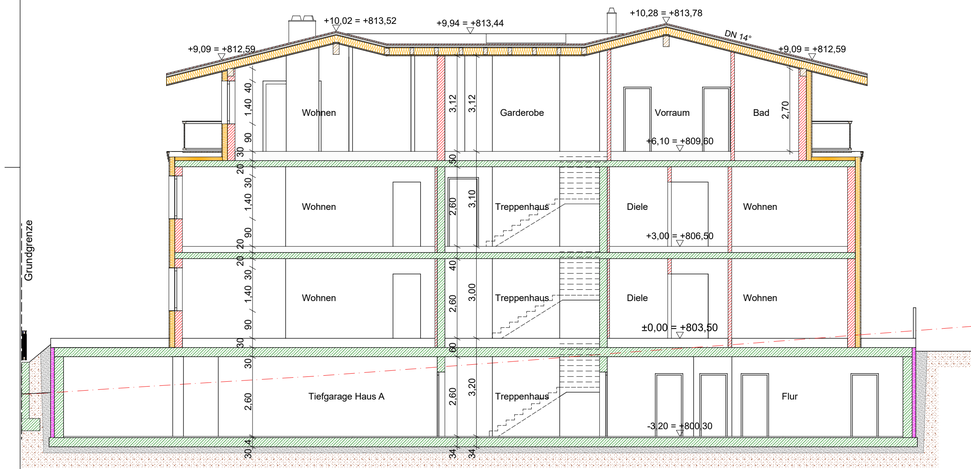

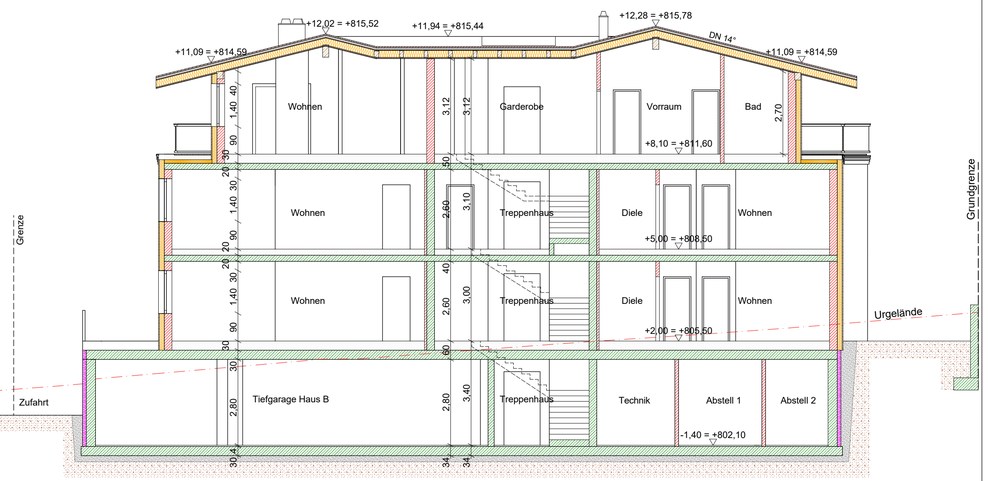

BAUVORHABEN:

Neubau zweier Wohnhäuser mit jeweils 5 Wohneinheiten

BAUHERR:

CGO Wohnbau GmbH
6330 Kufstein

PLANVERFASSER:

Planungsatelier K.H. Schwabe
8992 Altaussee 48

GEZEICHNET:

GEPRÜFT:

PLANUNGSSTUFE:

Einreichung

DATUM:

23.10.2017

PLANTITEL:

Schnitt 1-1

MASSTAB:

1:100

PLAN NR.: