




- Grundriss nicht maßstabsgetreu
- Flächenangaben sind Zirkumaße
- die dargestellte Möblierung ist ein Einrichtungsvorschlag





- Grundriss nicht maßstabsgetreu
- Flächenangaben sind Zirkumaße
- die dargestellte Möblierung ist ein Einrichtungsvorschlag




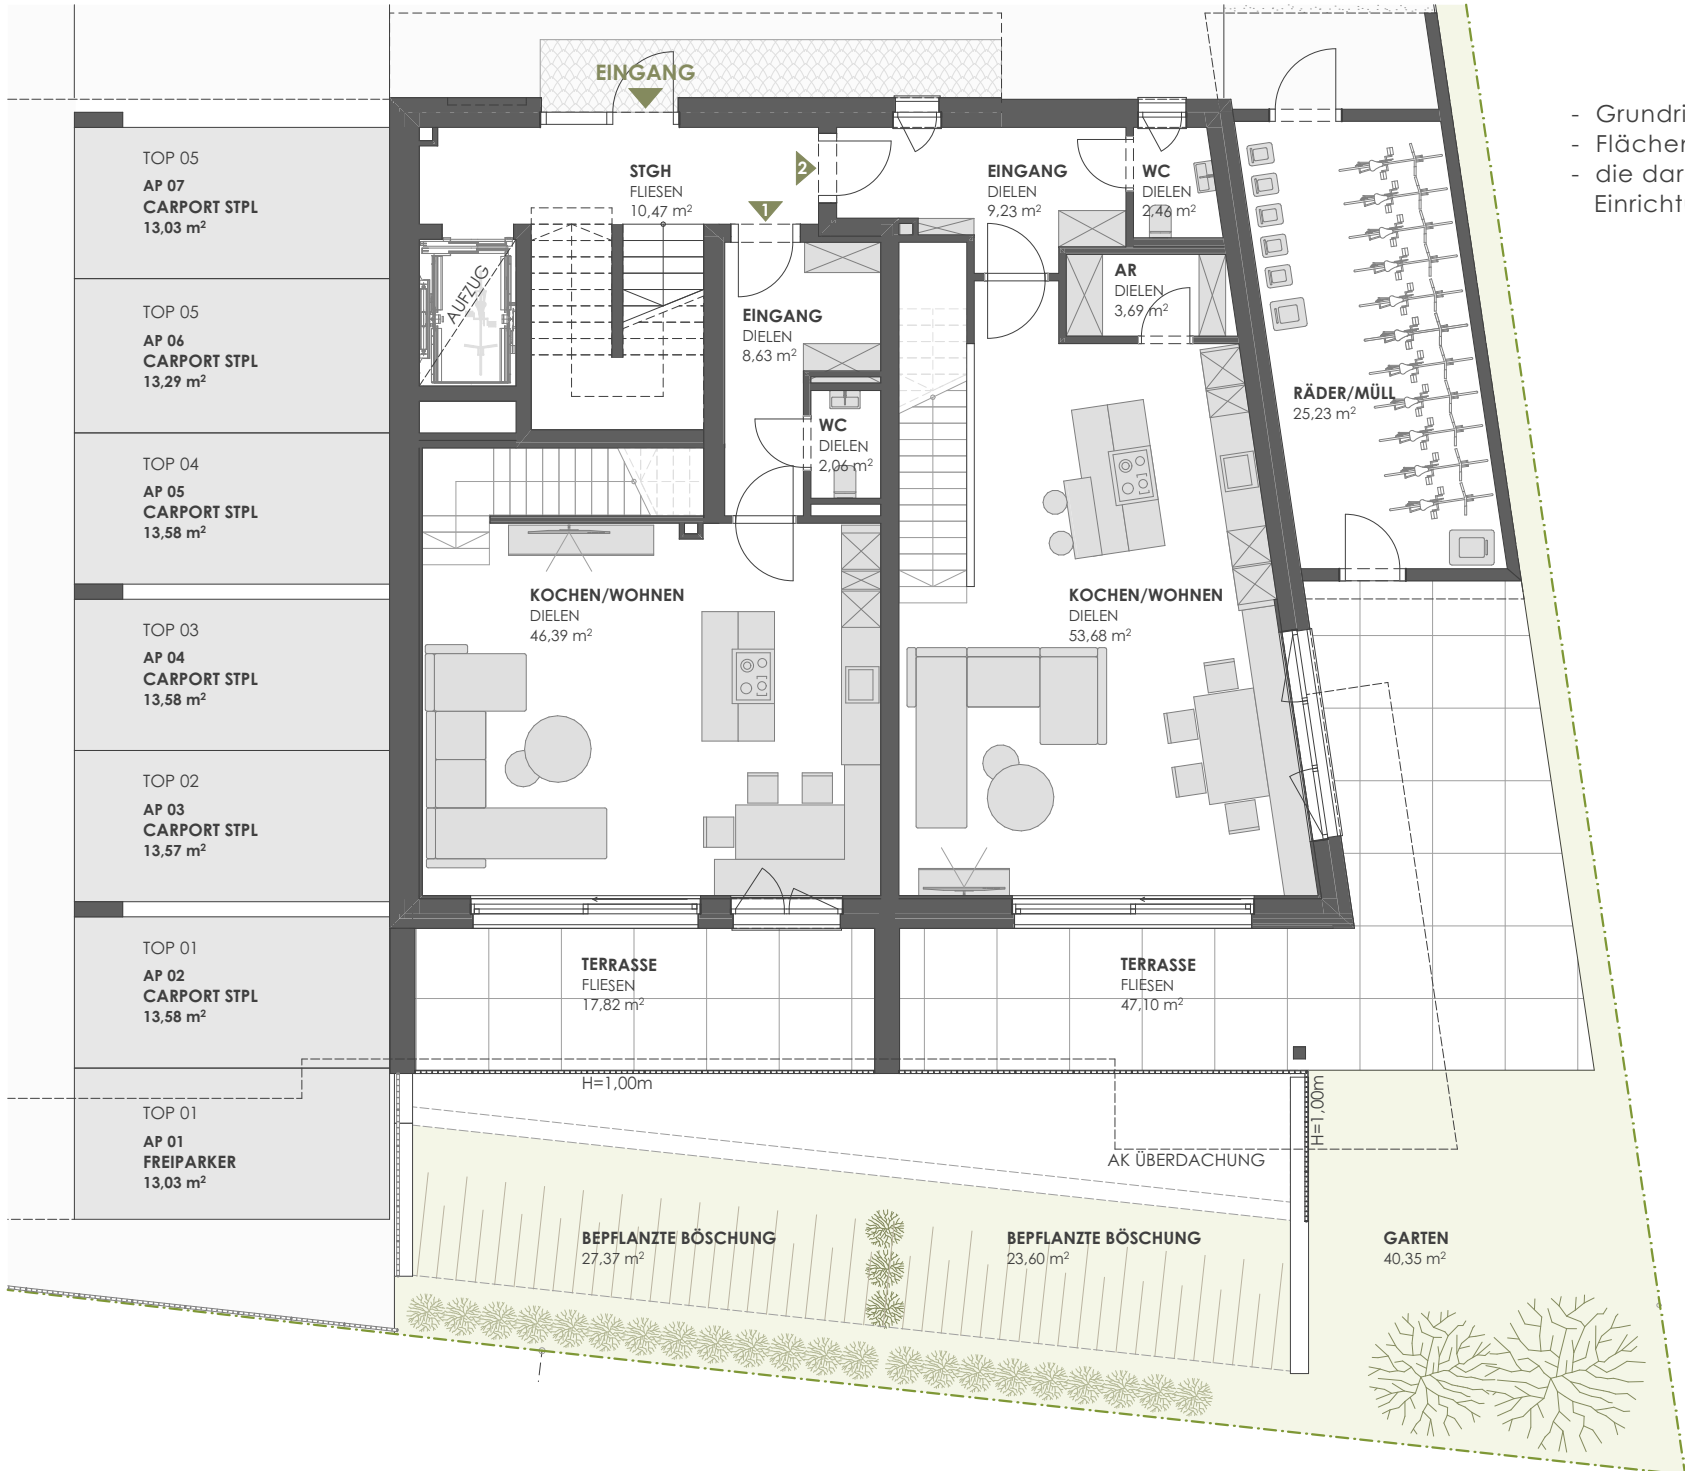


- Grundriss nicht maßstabsgetreu
- Flächenangaben sind Zirkumaße
- die dargestellte Möblierung ist ein Einrichtungsvorschlag



- Grundriss nicht maßstabsgetreu
- Flächenangaben sind Zirkumaße
- die dargestellte Möblierung ist ein Einrichtungsvorschlag

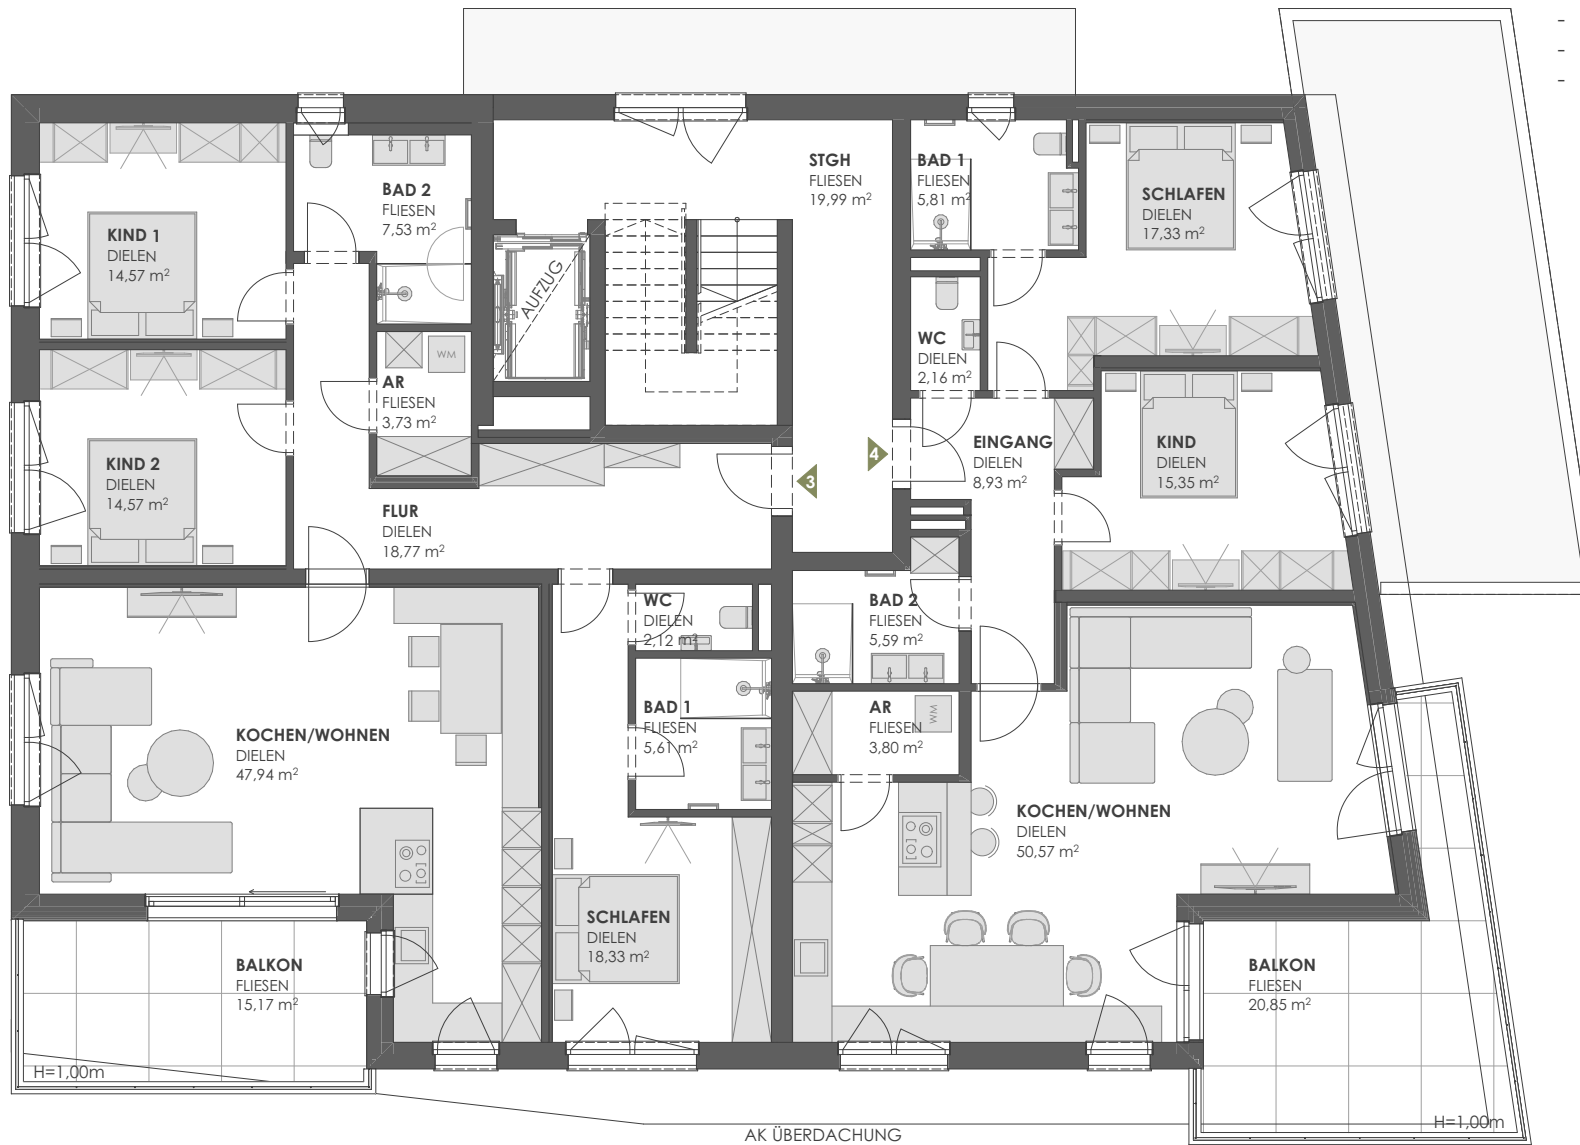

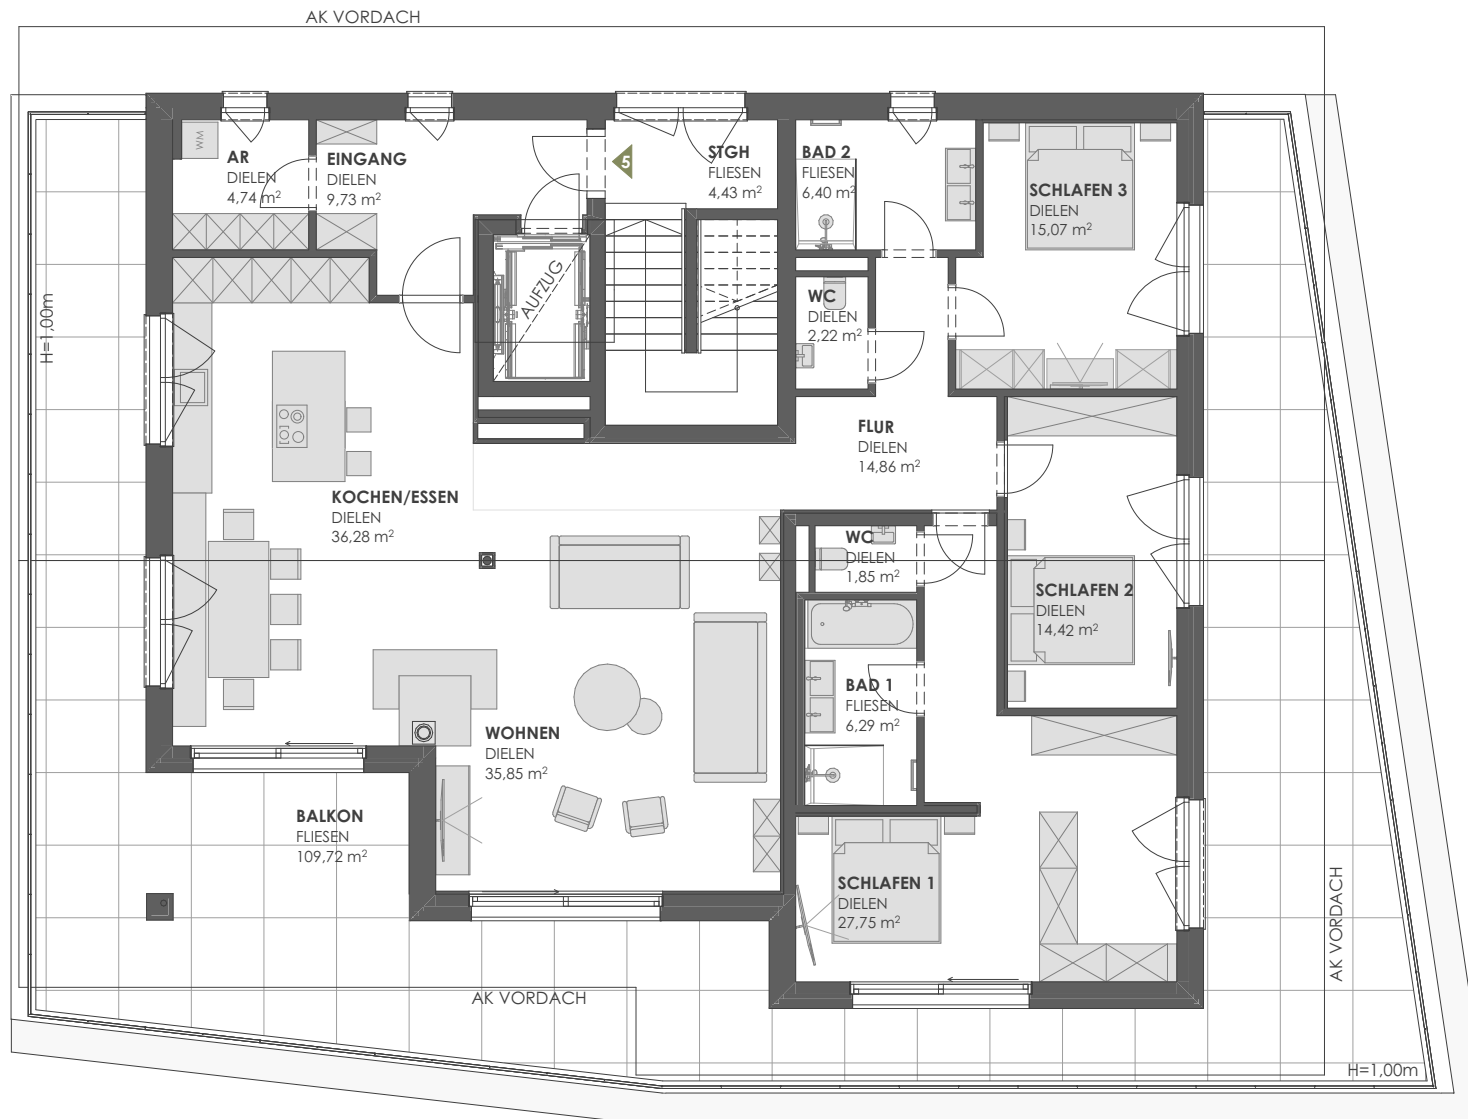

- Grundriss nicht maßstabsgetreu
- Flächenangaben sind Zirkamaße
- die dargestellte Möblierung ist ein Einrichtungsvorschlag

